



原围墙立面图A      1:80

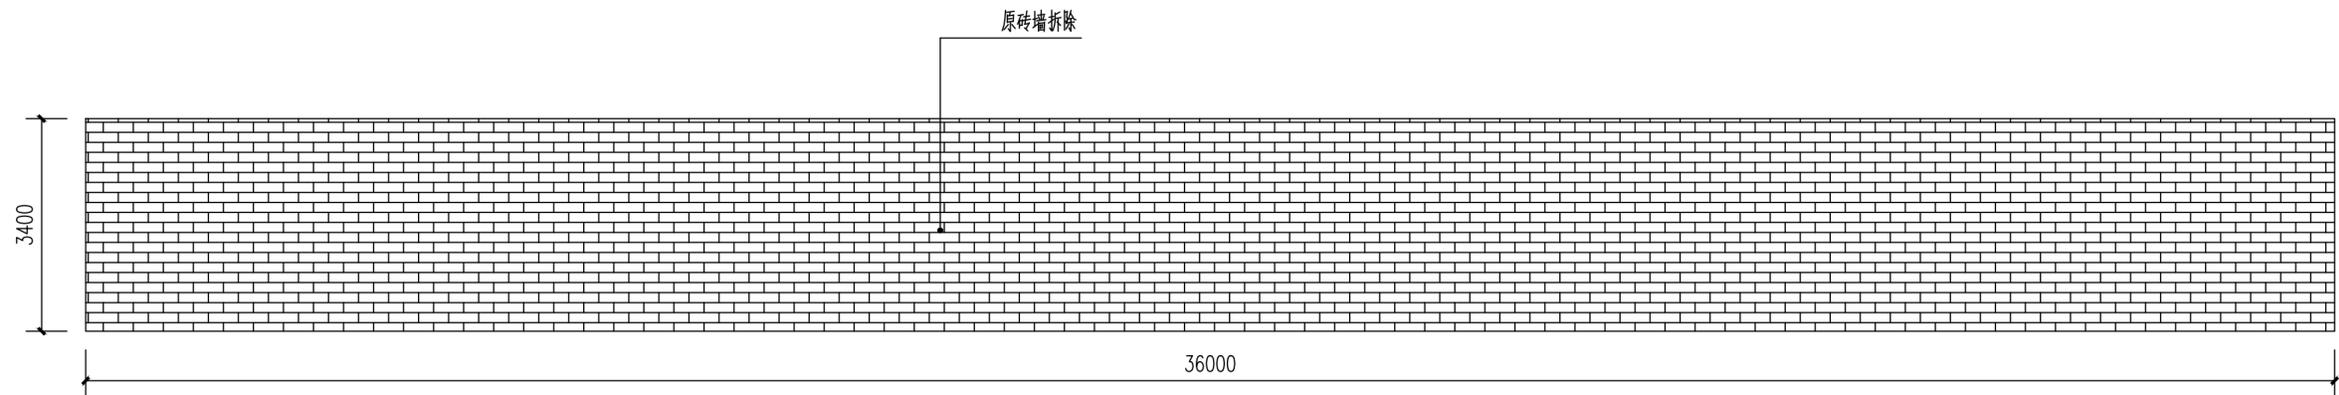


原围墙立面图B      1:80

		原围墙拆除图	审定		项目负责人		校核		阶段	图号
			审核		专业负责人		设计		专业	日期

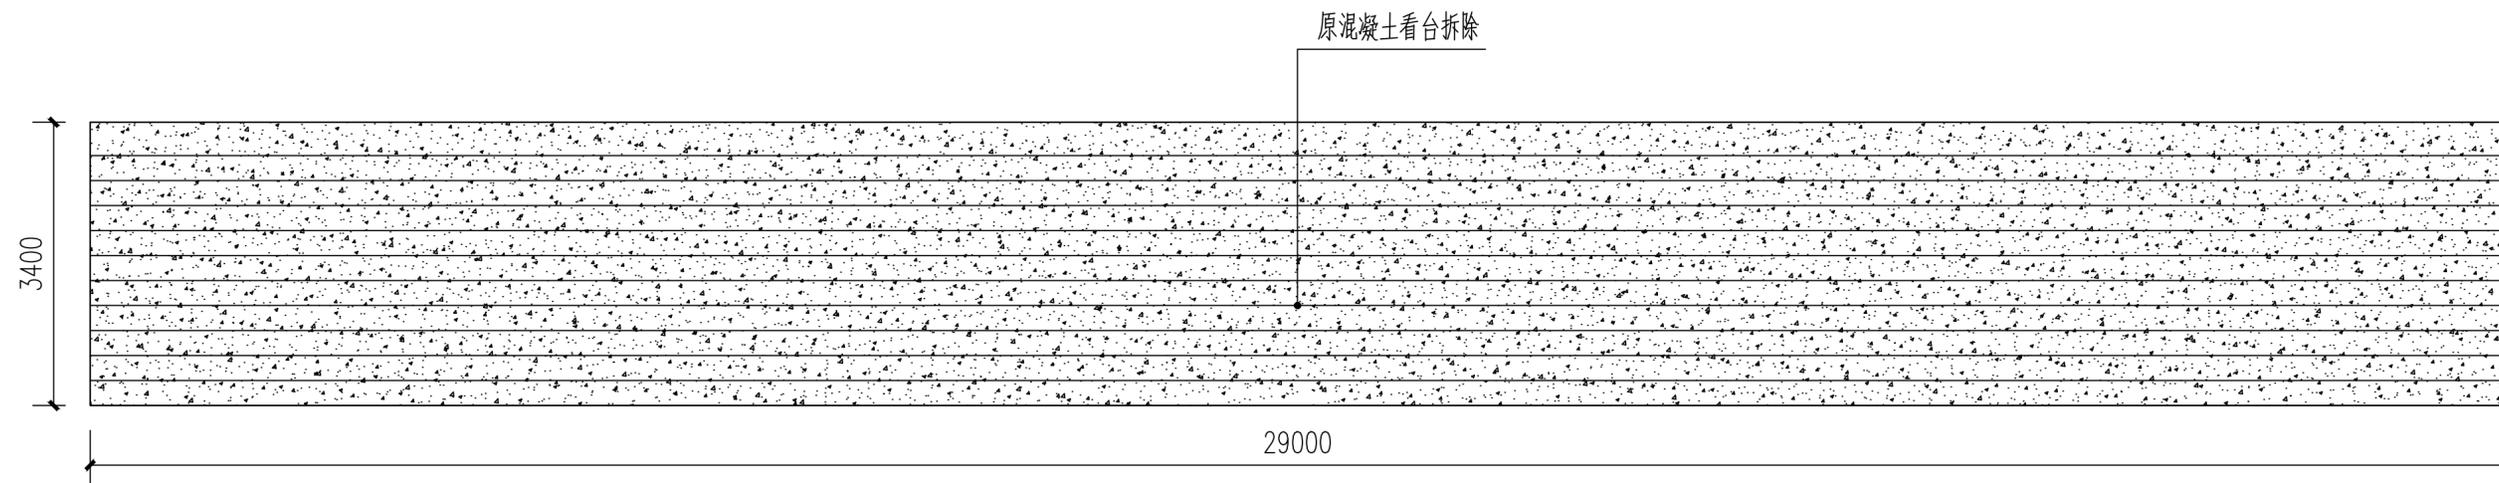

原看台立面图

1:60

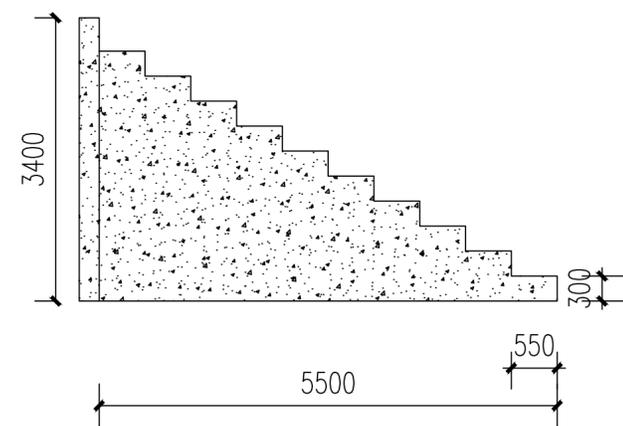


原看台侧立面图


1:60

注：1. 为便于展示，本图为两段看台合并图，尺寸为总长。


		原看台拆除图	审定		项目负责人		校核		阶段	图号
			审核		专业负责人		设计		专业	日期

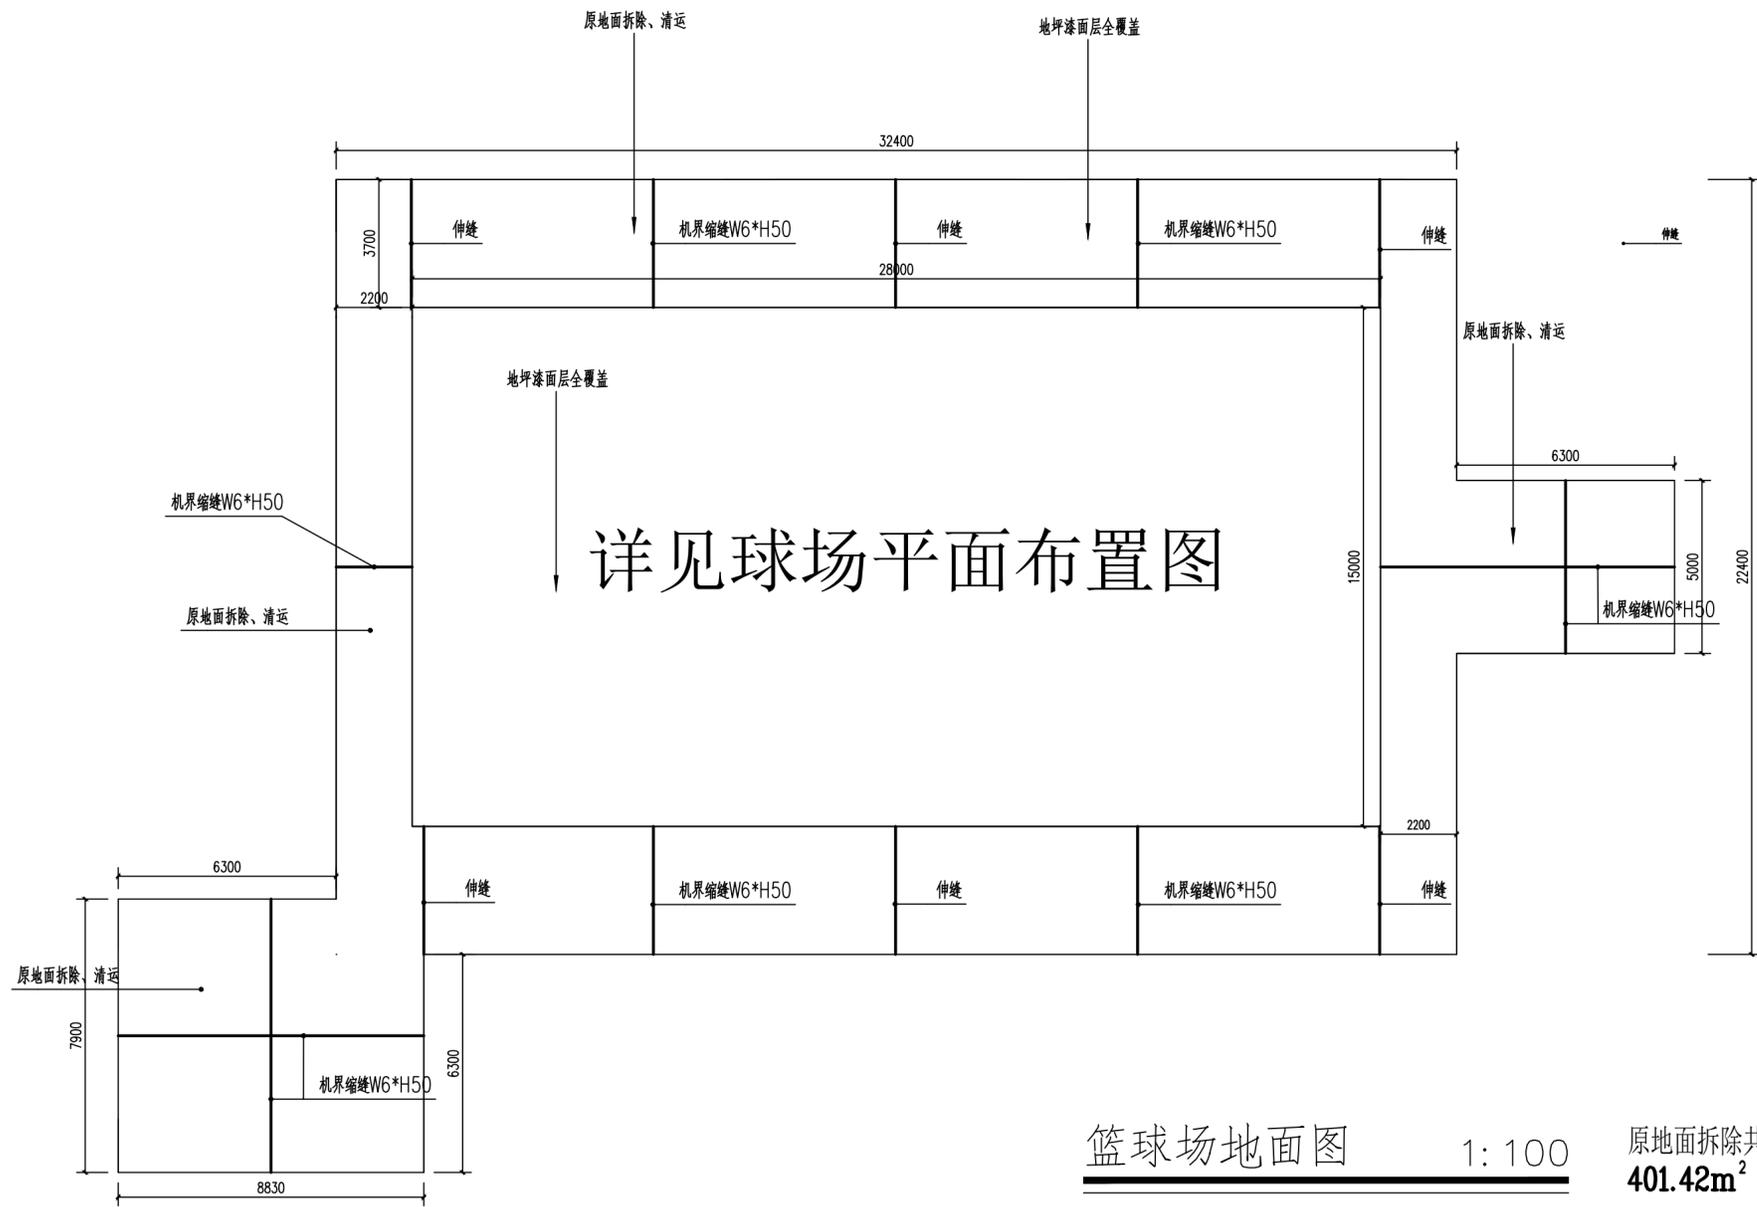

篮球场地面图 1:100 原地面拆除共计 401.42m<sup>2</sup>

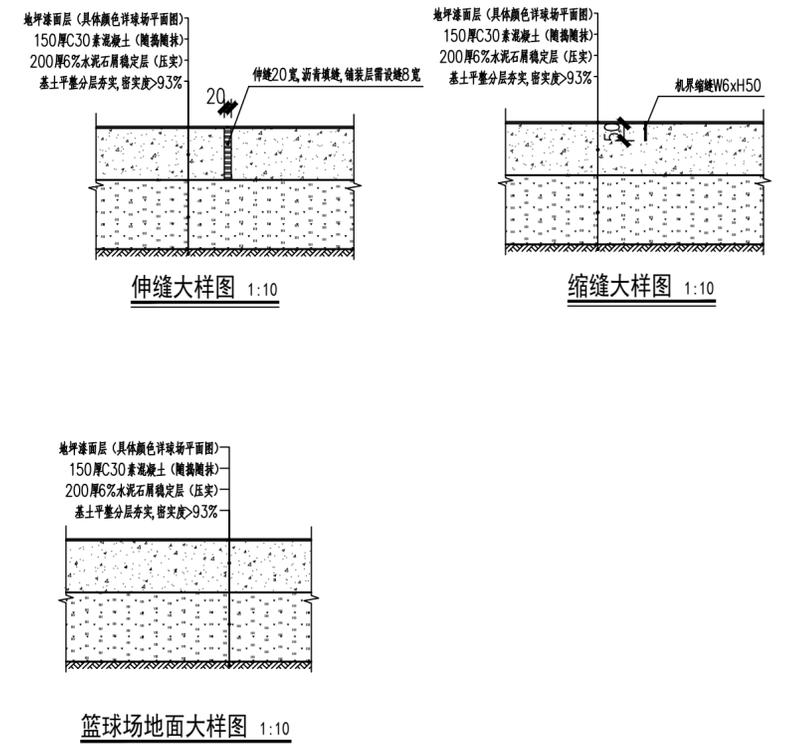


篮球场地面图	审定		项目负责人		校核		阶段	图号
	审核		专业负责人		设计		专业	日期

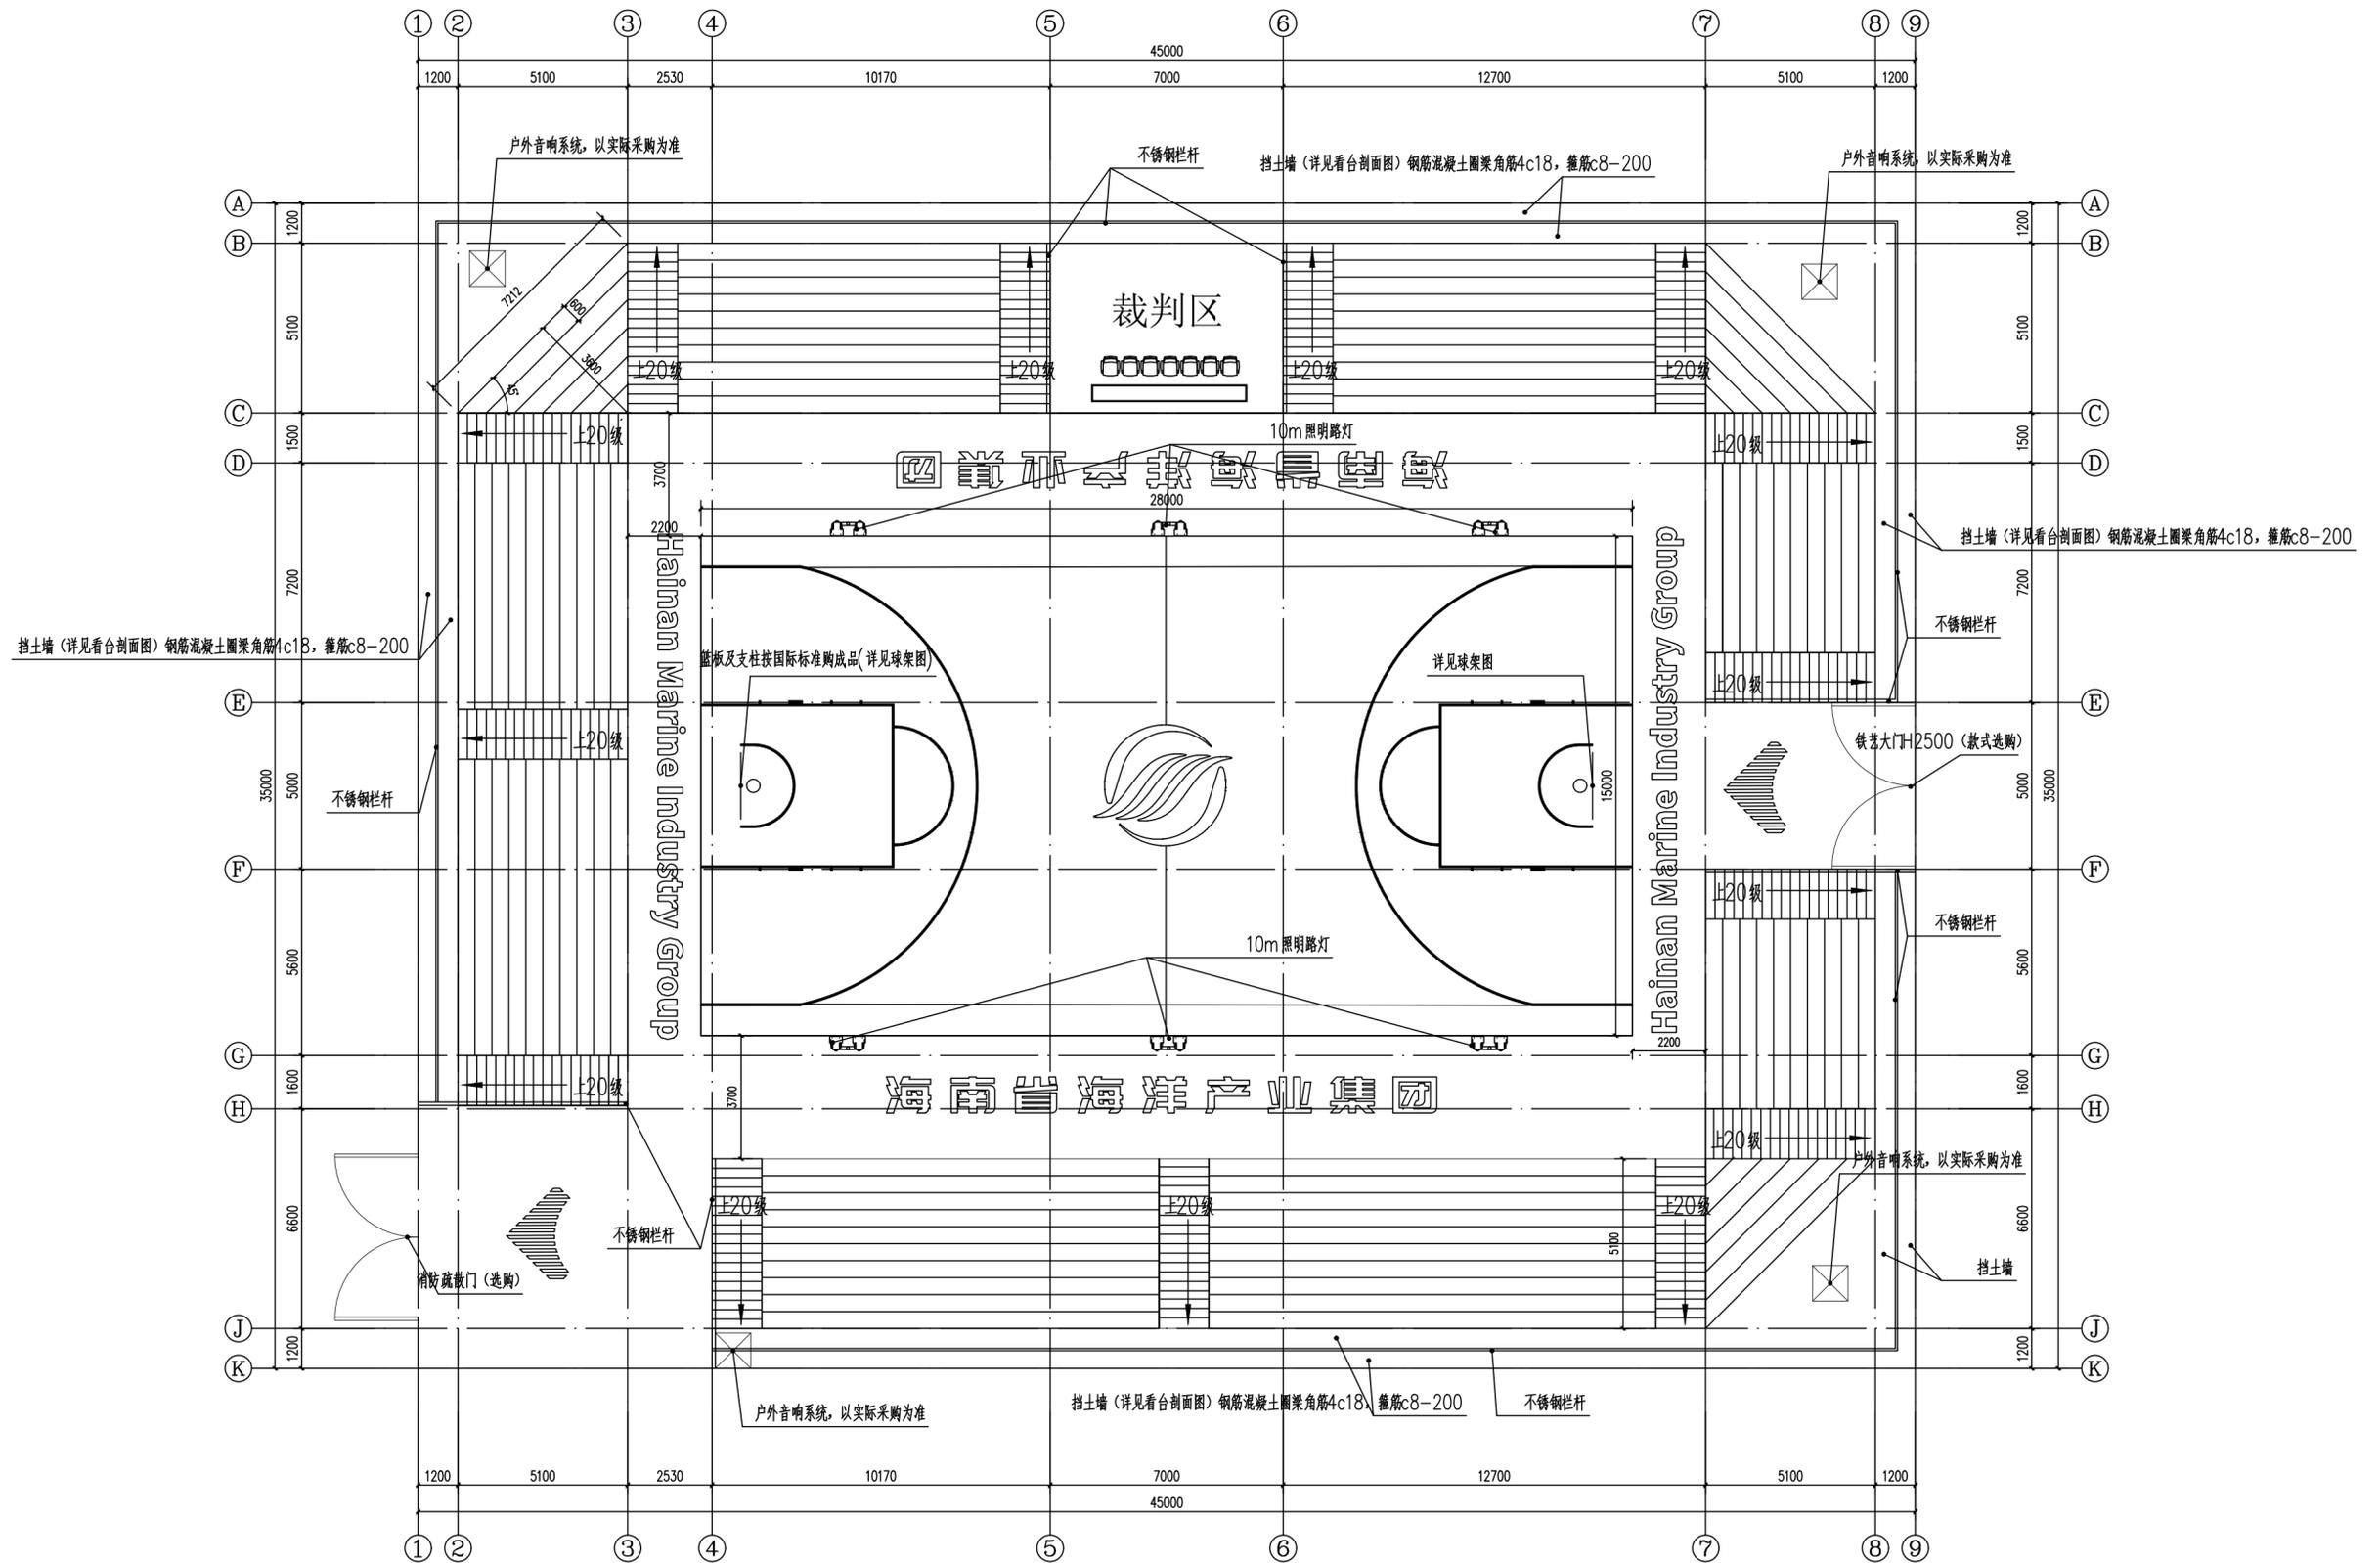


篮球场平面布局图 1:100

篮球场平面布局图

审定		项目负责人		校核		阶段		图号	
审核		专业负责人		设计		专业		日期	

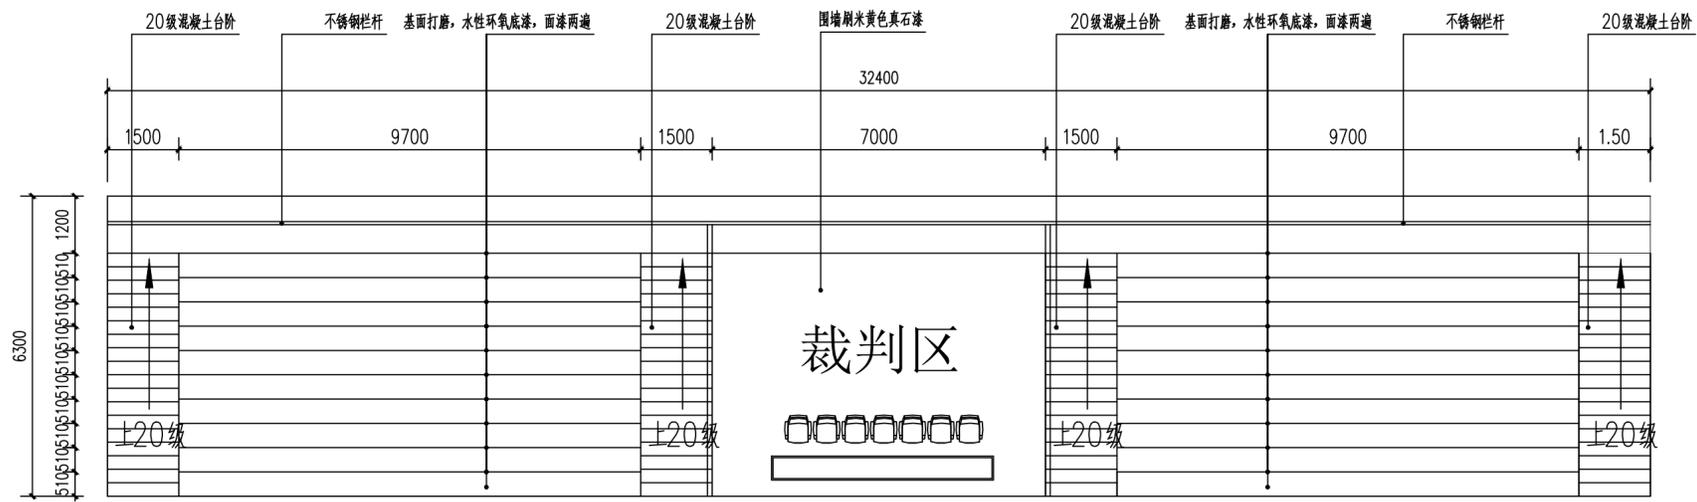


比赛看台区平面详图 1:100

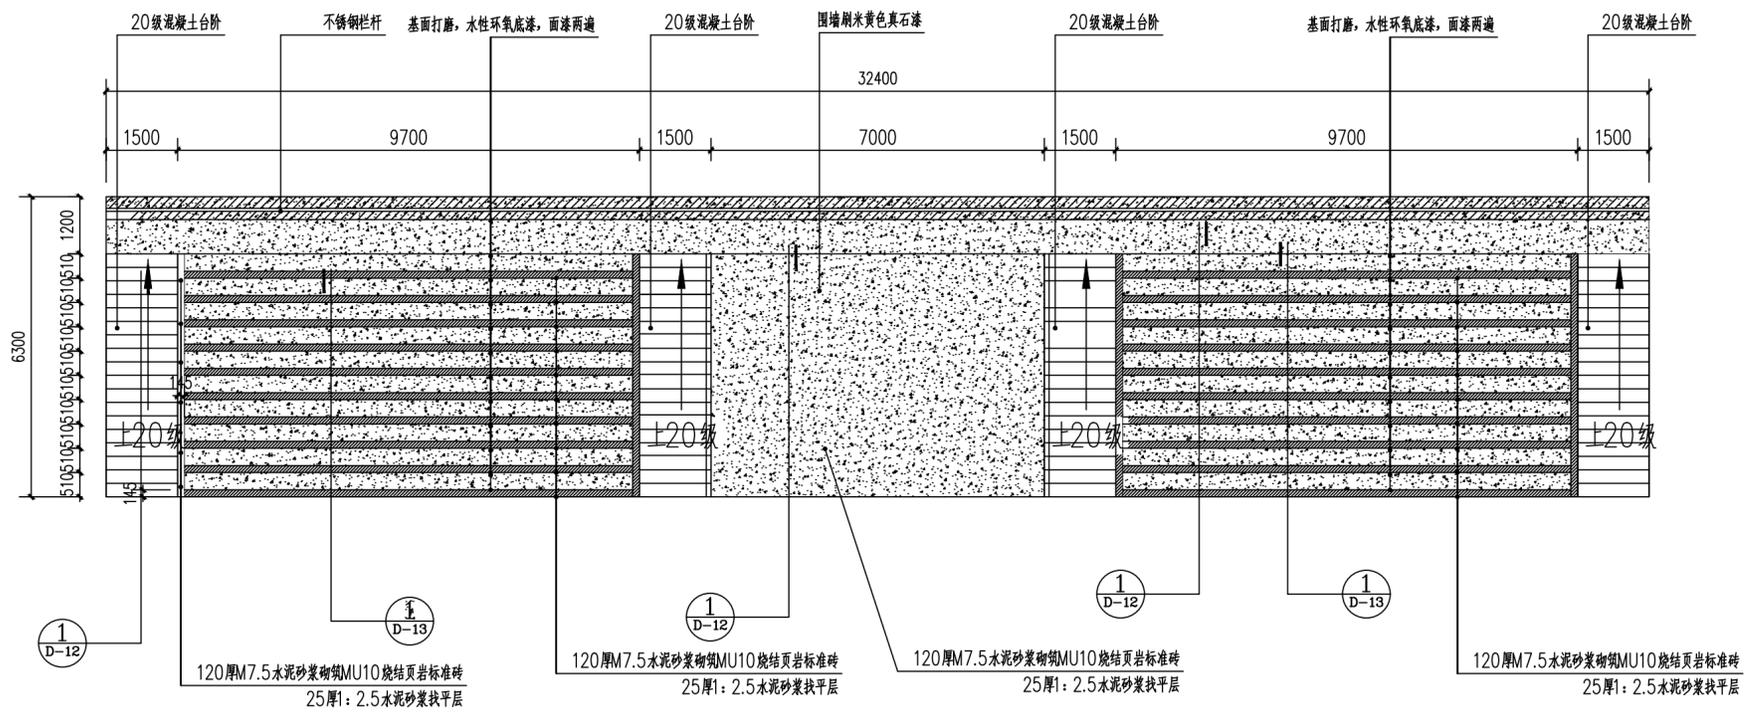


比赛看台区平面详图 1:100

注: 1. 所有台阶和看台面层都需要打磨及上漆。


比赛看台区详图	审定	项目负责人	校核	阶段	图号
	审核	专业负责人	设计	专业	日期

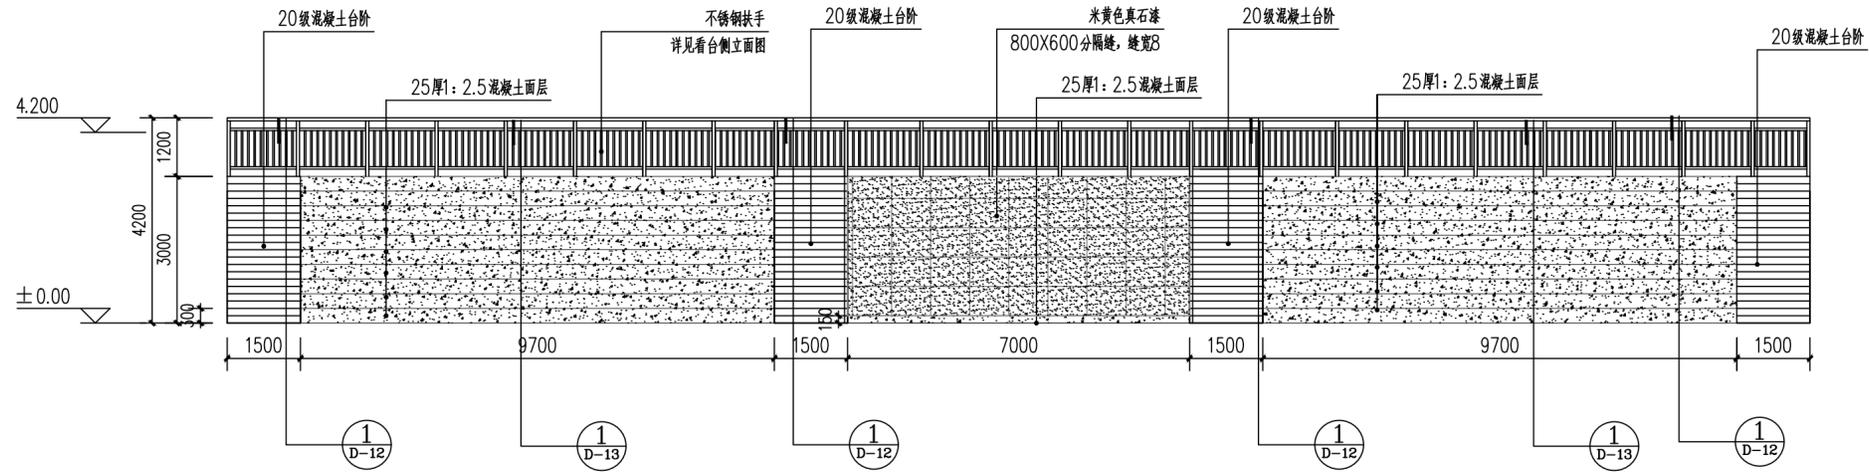

比赛看台区正立面图 1:100





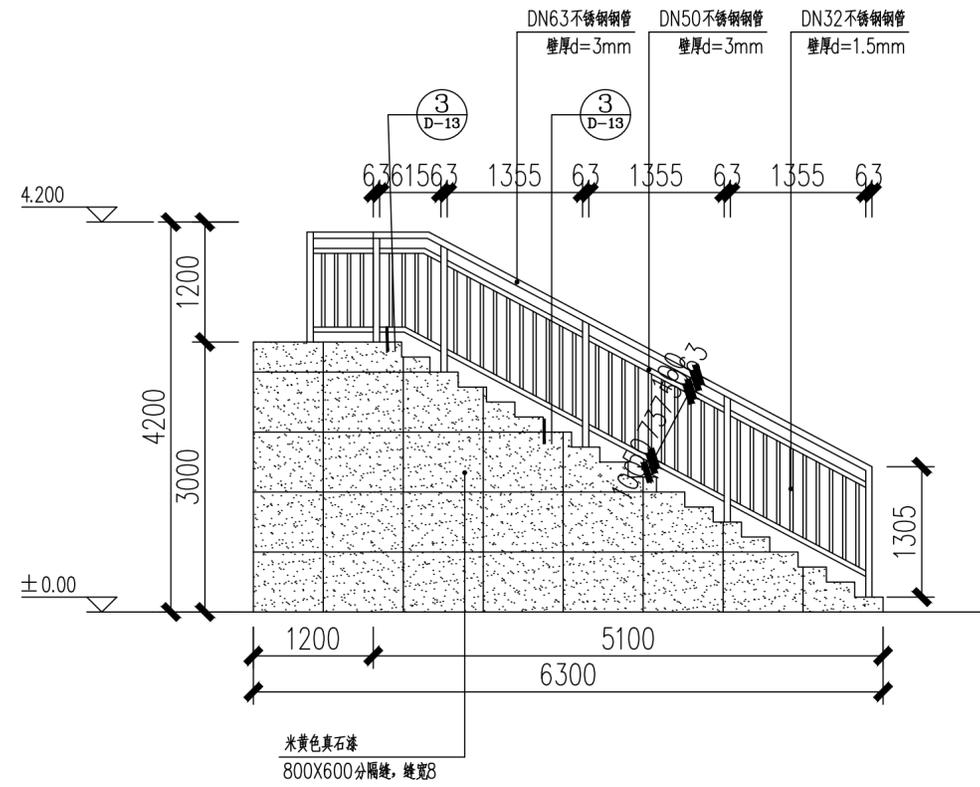


比赛看台区侧立面图 1:50

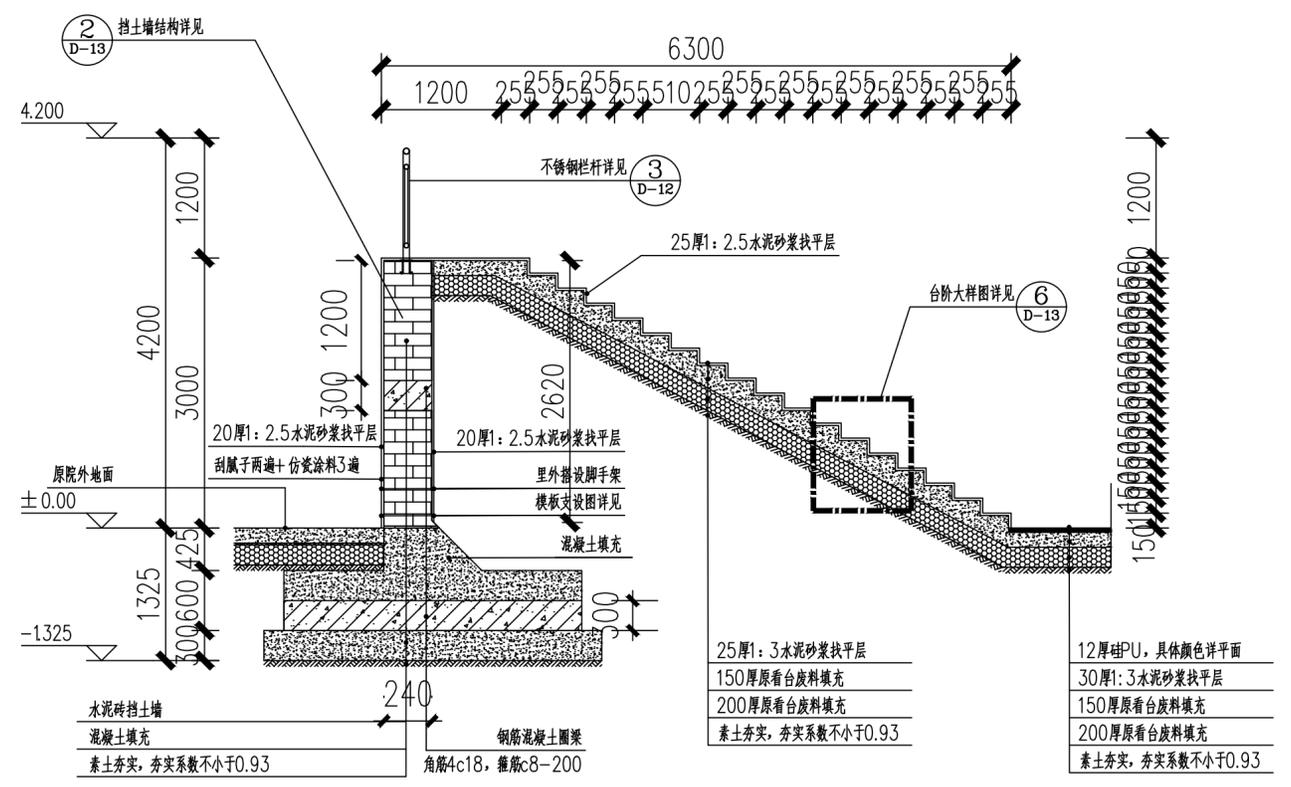



看台台阶剖面图 1:50

比赛看台区详图	审定	项目负责人	校核	阶段	图号
	审核	专业负责人	设计	专业	日期

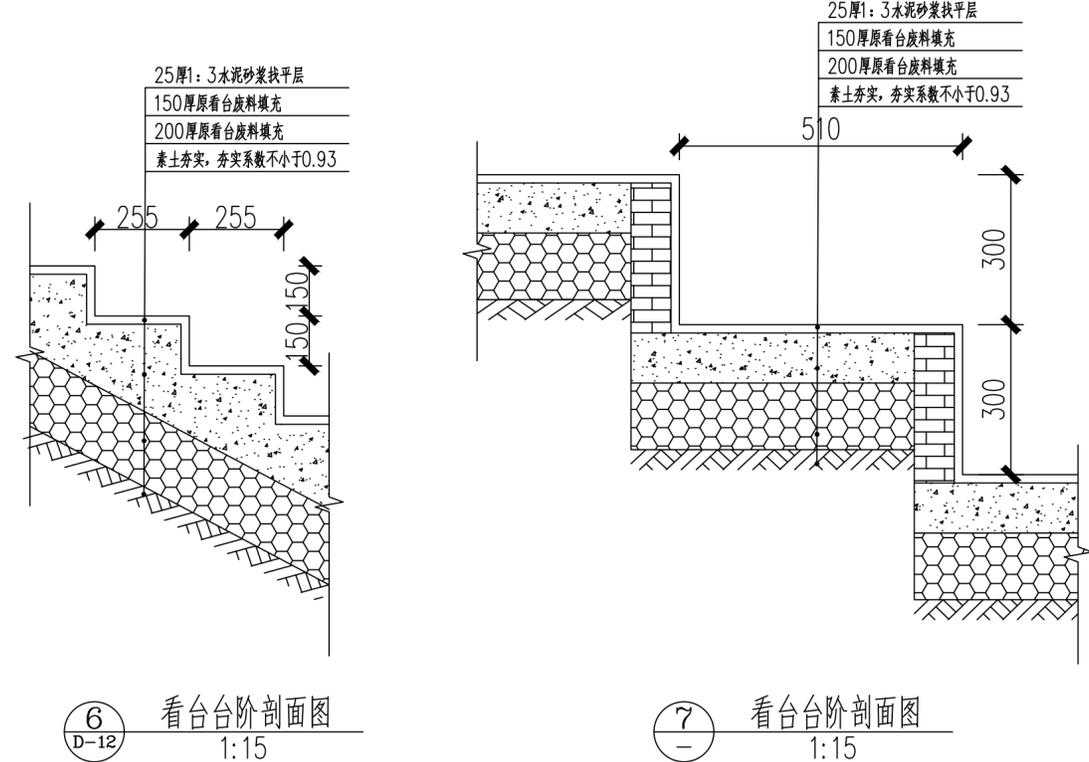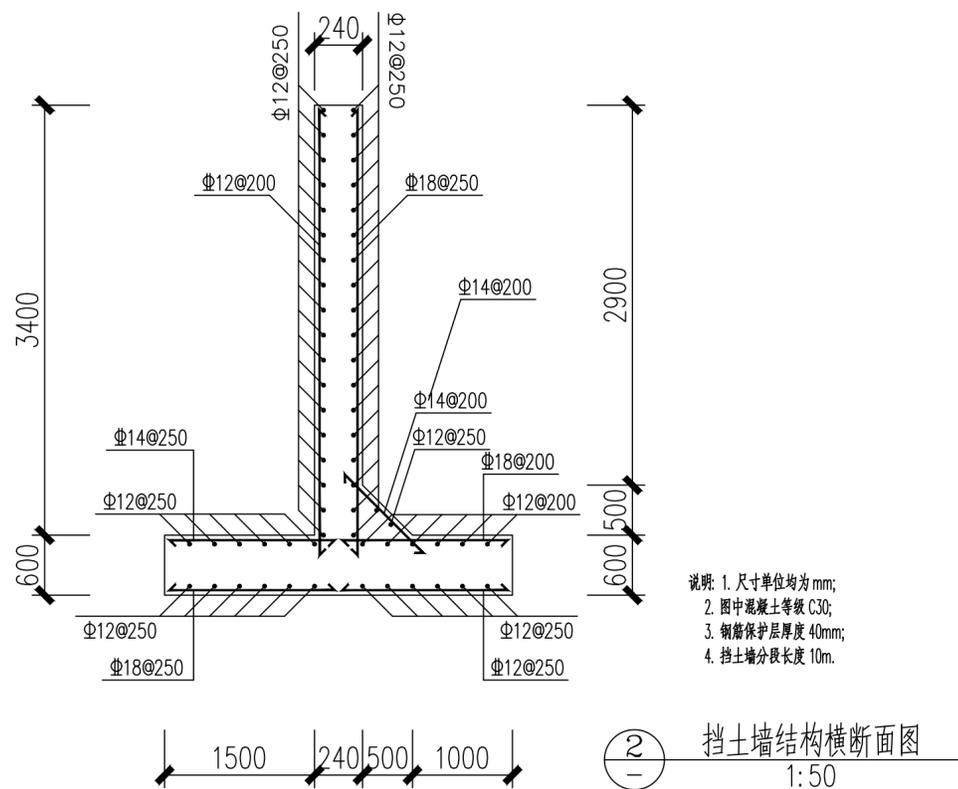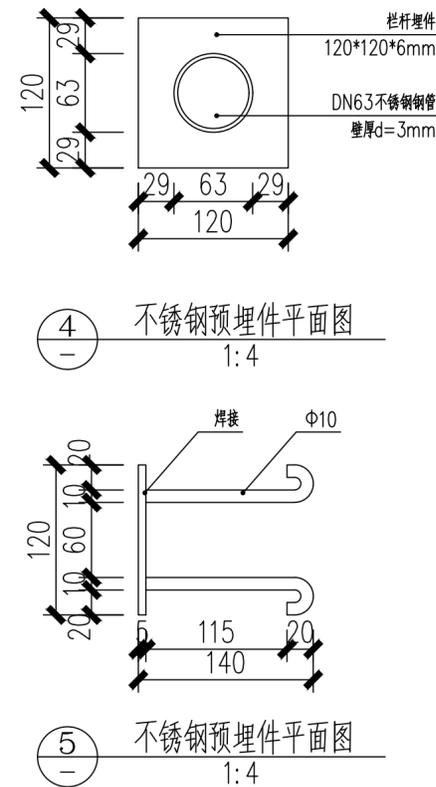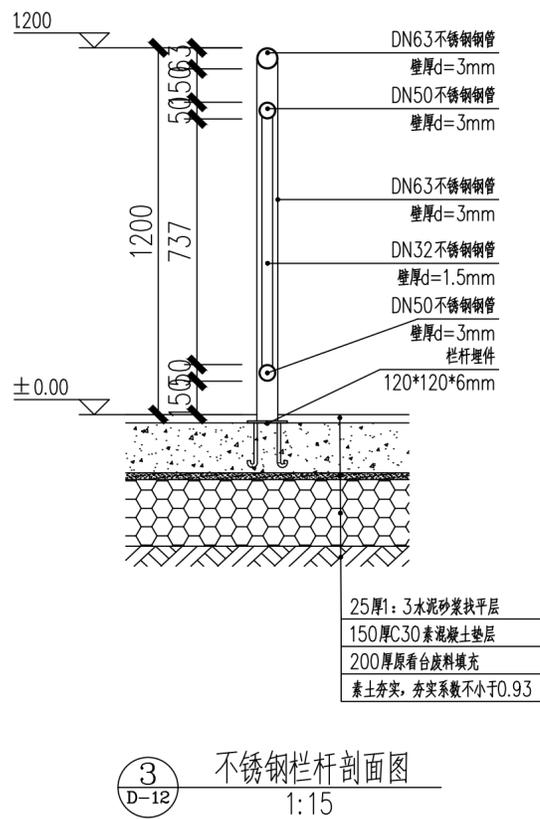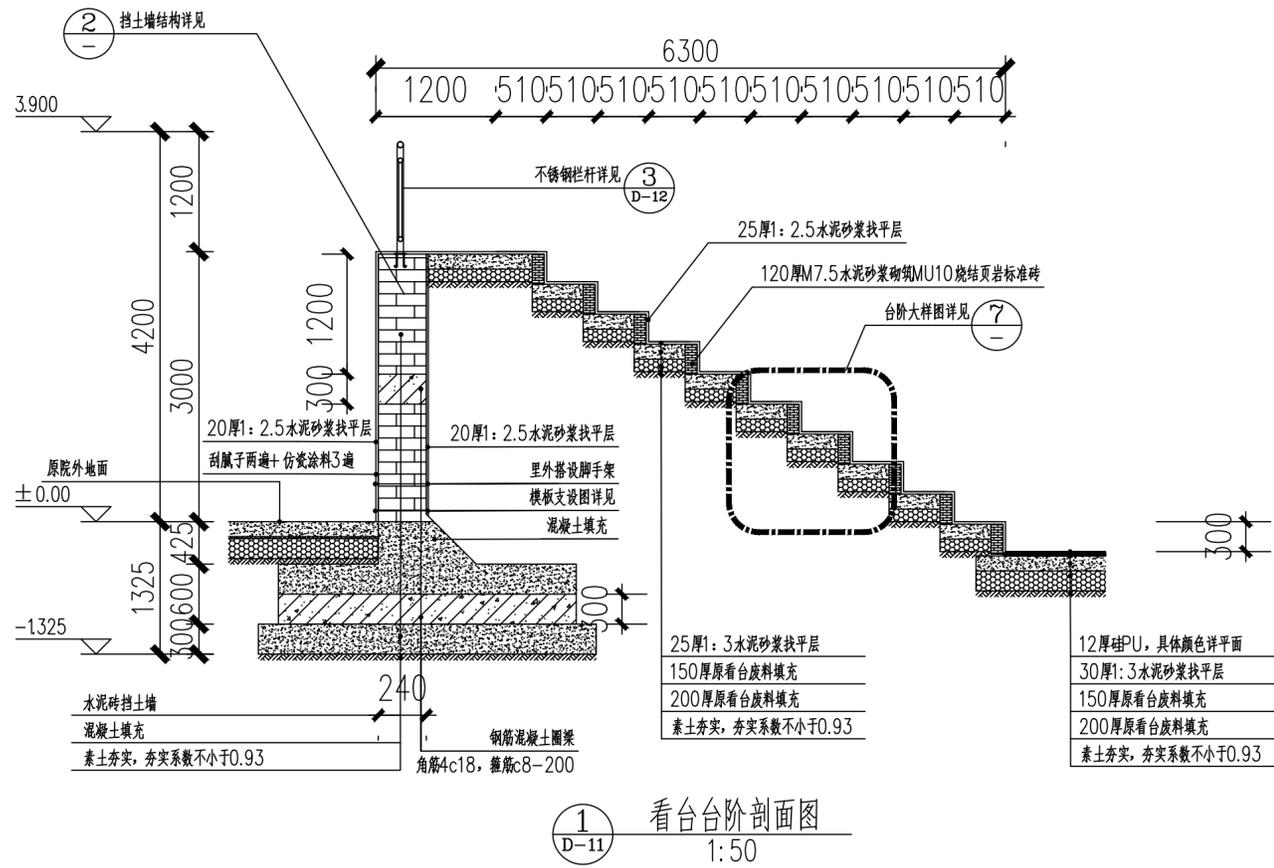

比赛看台区详图


审定		项目负责人		校核		阶段		图号
审核		专业负责人		设计		专业		日期

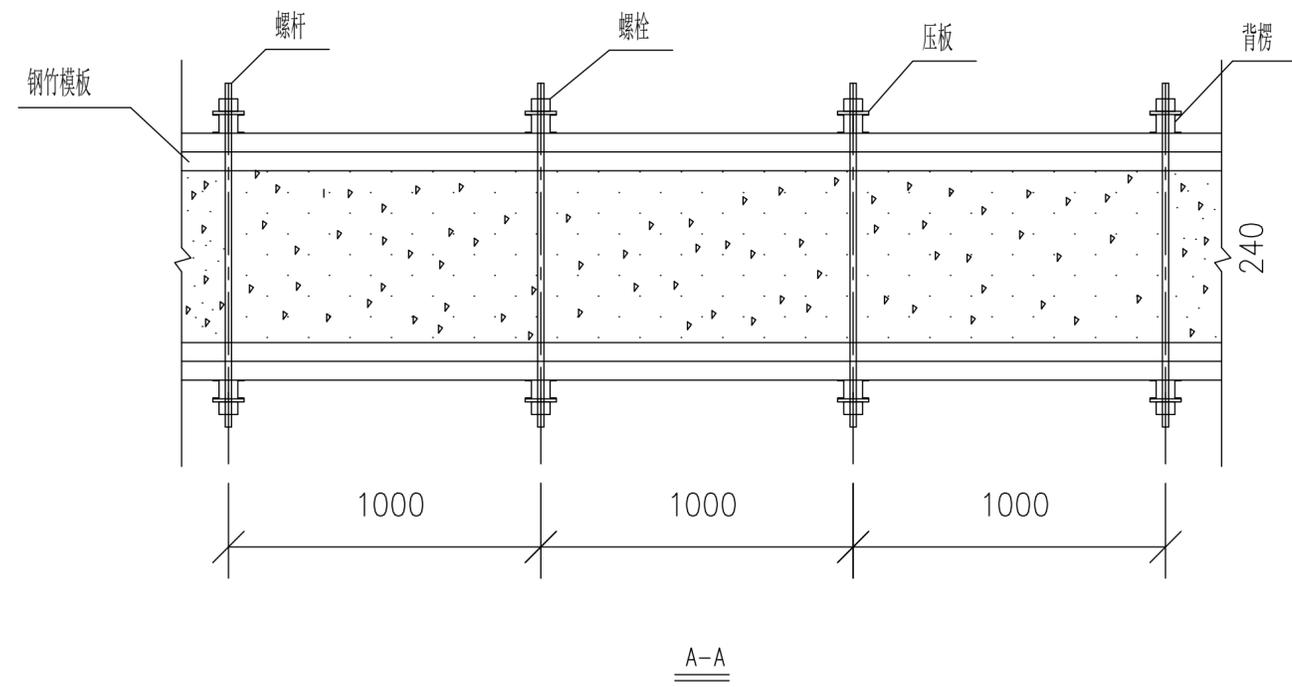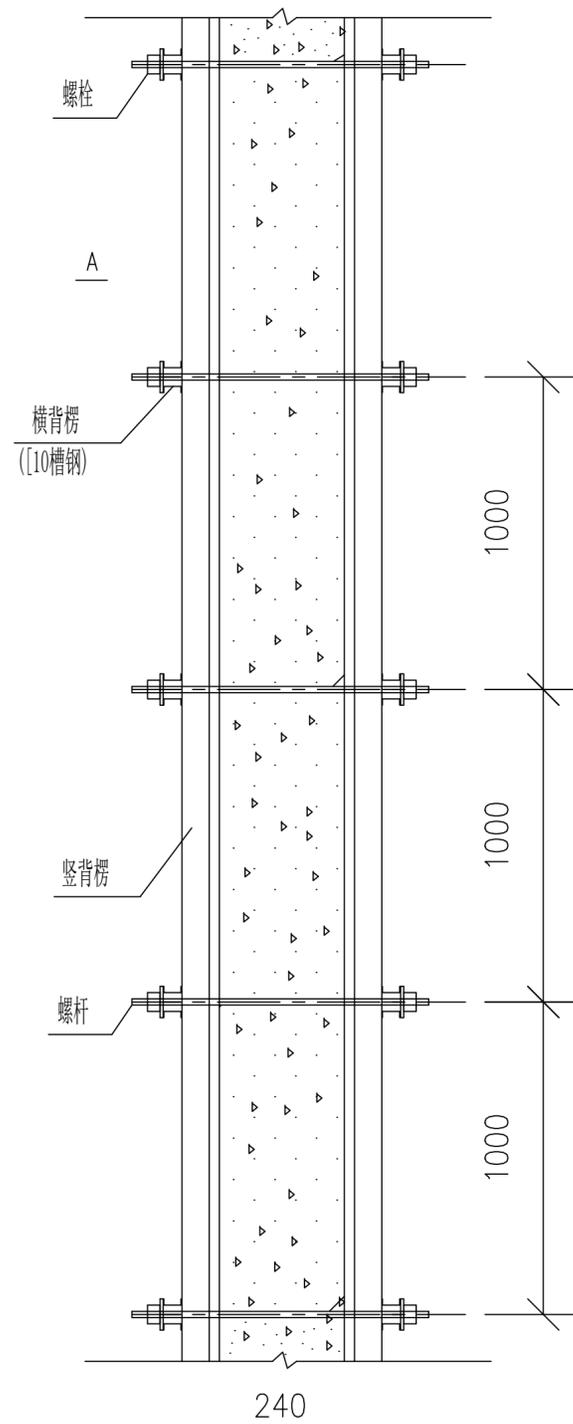


模板支设图 1:50

		模板支设图	审定		项目负责人		校核		阶段	图号
			审核		专业负责人		设计		专业	日期




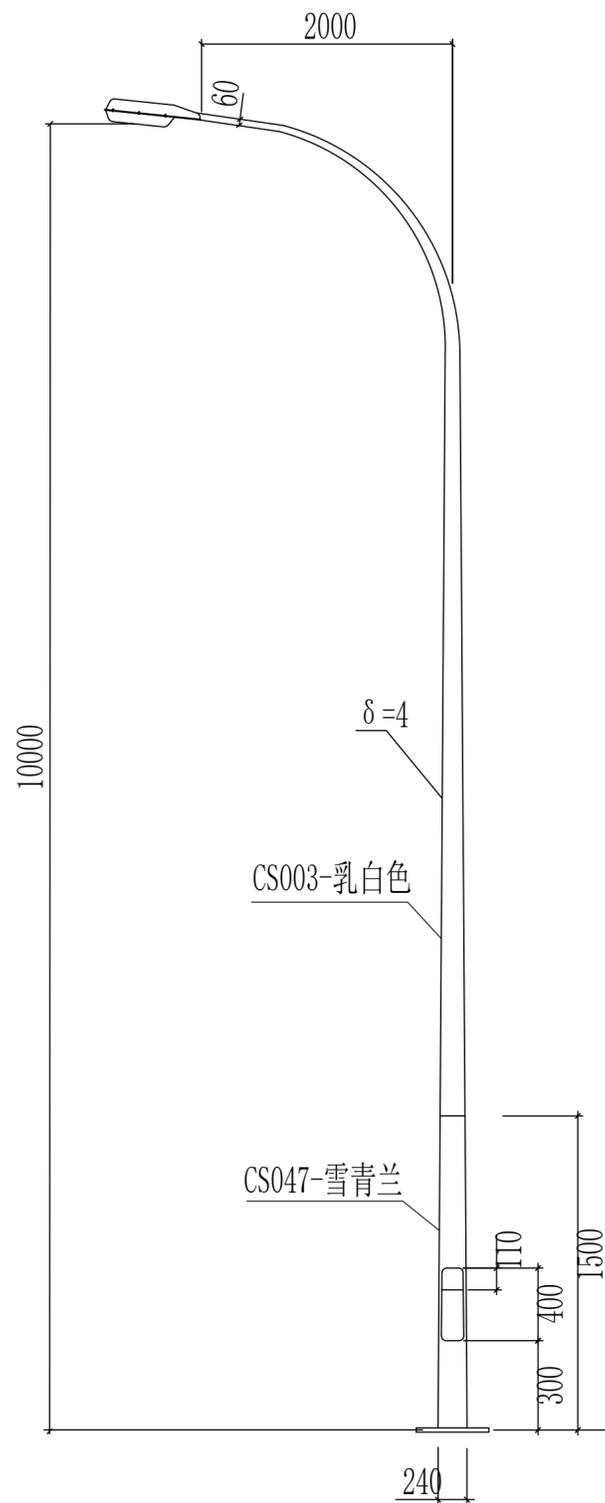

10米单臂路灯大样图

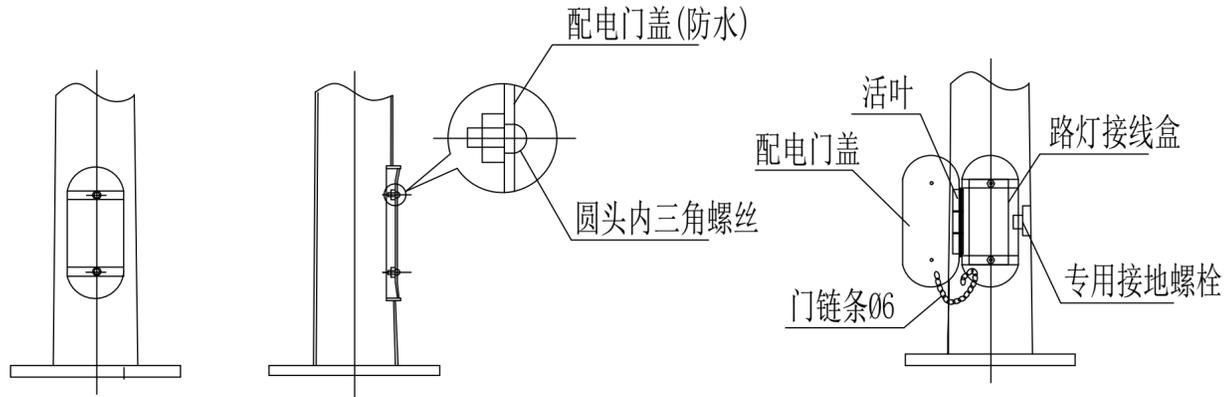


灯杆工作门

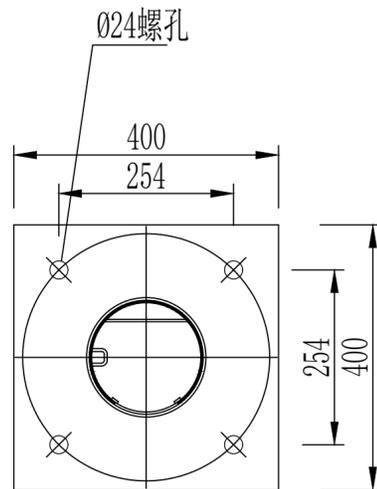


灯杆底板

- 注： 1、本图尺寸单位为毫米。  
 2、灯杆Q235钢材。  
 3、灯杆加工完成后经酸洗处理再作内外热镀锌防腐处理，镀锌厚度不小于86um，表面无锌瘤，锌疤及漏锌等现象，然后表面再喷塑处理。  
 4、杆体垂直度误差不大于0.2%，杆面扭曲度误差不大于7，灯具仰角根据配光曲线确定。  
 5、法兰与灯杆垂直度误差不大于灯杆总长的0.3%。  
 6、灯杆除与法兰焊接外其余无横向焊缝，且焊接均匀，没有漏焊、缺焊、夹渣等现象。  
 7、LED灯具为铝压铸成型，灯具密封圈保护，防护等级IP65，光源120W。  
 8、灯体采用支臂锁紧，锁紧牢固，无需工具便可开启。  
 9、灯杆底部活门内应装设1套断路器（6A）和配套接线端子排，灯杆内敷设1根RVV3\*2.5。接灯线。  
 10、本图灯杆形式仅为示意，灯杆造型和颜色应以实际采购为准。


		路灯基础图	审定		项目负责人		校核		阶段		图号	
			审核		专业负责人		设计		专业		日期	

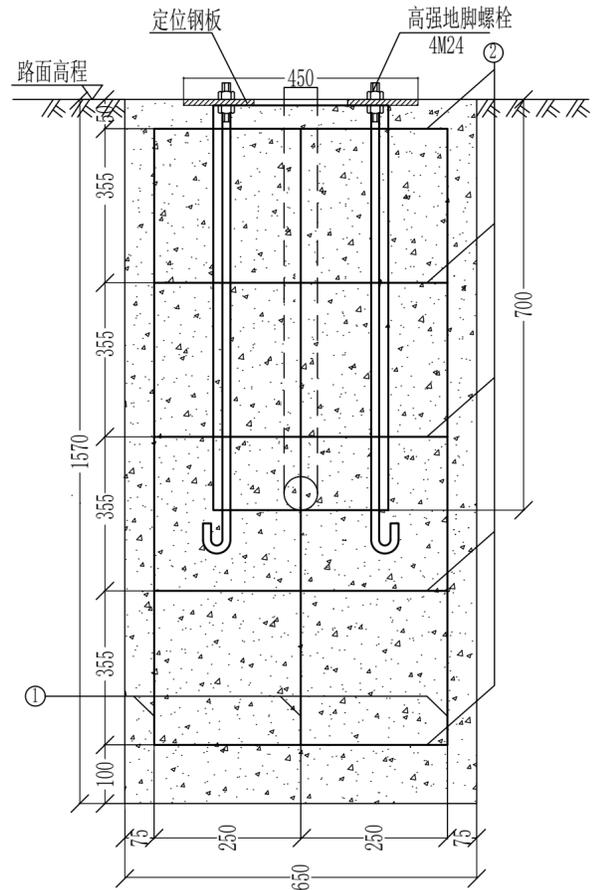


正视图

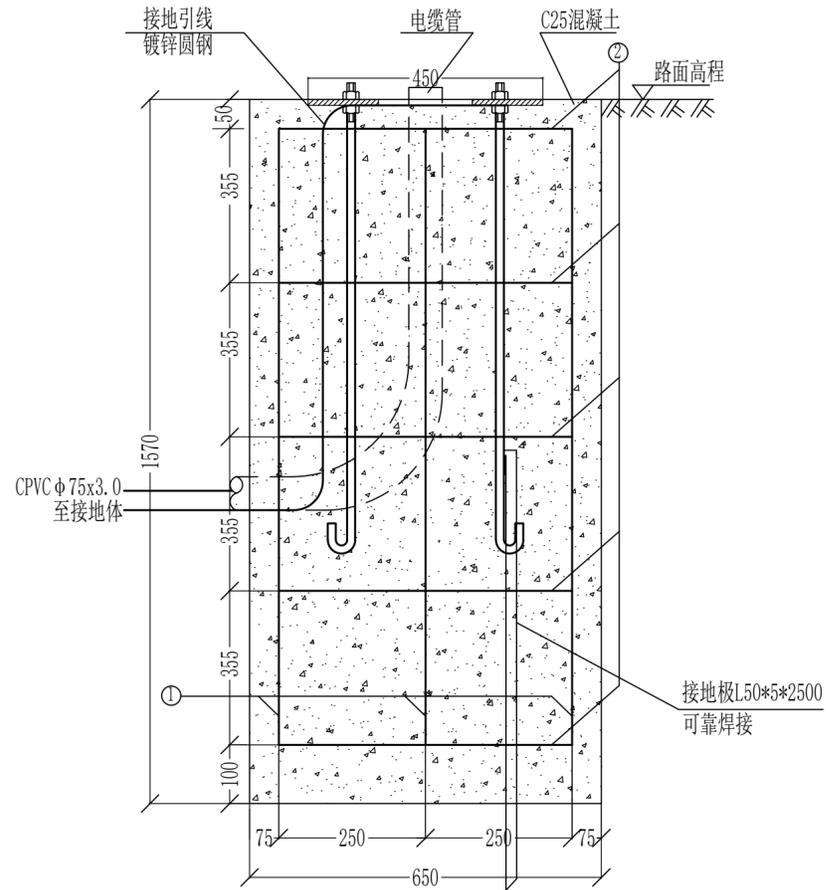


侧视图

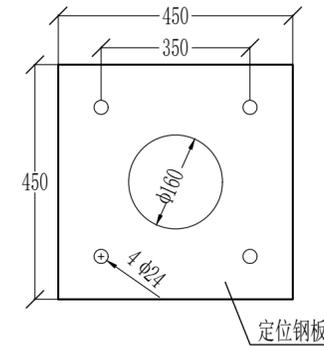

定位钢板大样图

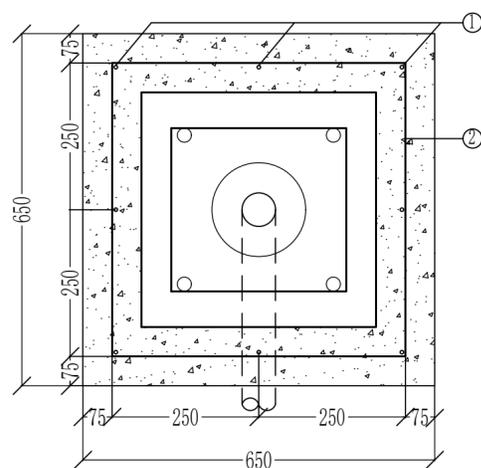

俯视图

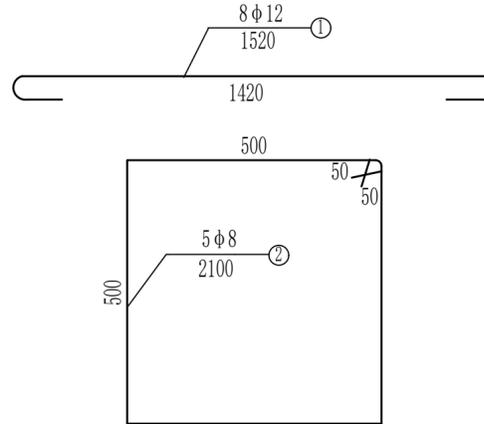

基础钢筋大样图

接地极L50\*5\*2500  
可靠焊接

照明灯基础工程数量表


序号	设备名称	型号规格	单位	数量	备注
1	混凝土	C25	m <sup>3</sup>	0.73	现浇
2	钢筋	φ8	m	12	
3	钢筋	φ12	m	14	含接地引线等
4	高强度脚螺栓	M24×1200	套	4	包括螺母、弹簧垫圈等
5	定位钢板	450×450×20mm镀锌钢板	个	1	热镀锌
6	光源	120W	套	1	LED

注:

- 基础钢筋连接应采用标准施工工艺。地脚螺栓须与基础钢筋可靠焊接，各部分须进行防腐处理。
- 路灯基础与防雷接地圆钢可靠焊接，焊点应做镀锌处理。
- 本图适用10米单臂灯基础图。


路灯基础图

审定	项目负责人	校核	阶段	图号
审核	专业负责人	设计	专业	日期

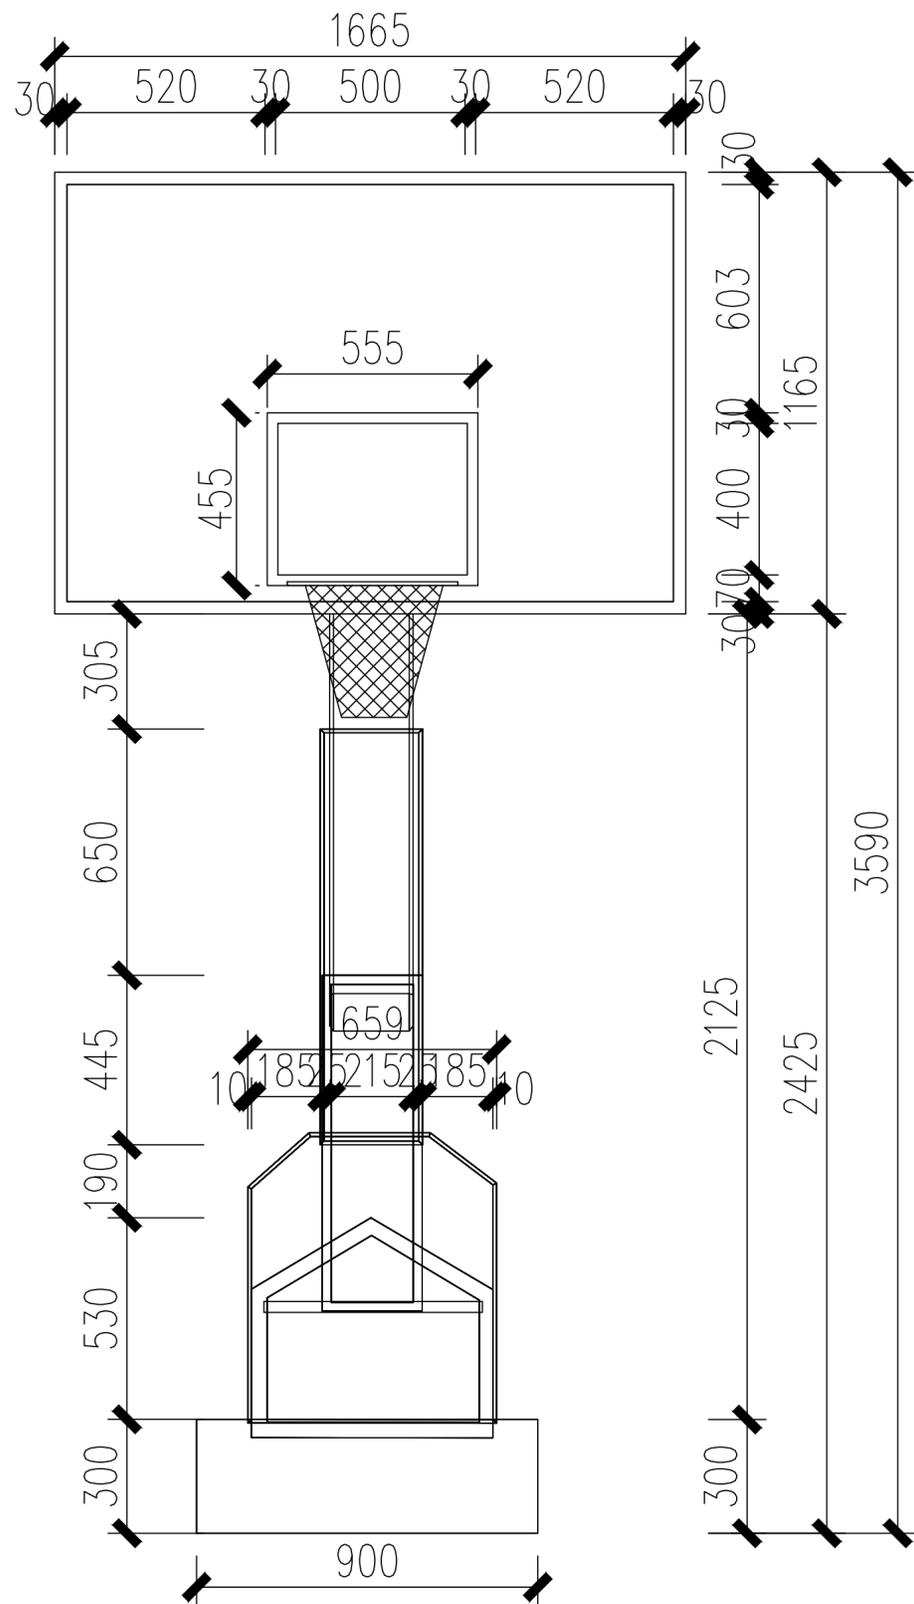


① 篮球架正立面图 1:20

说明: 本图仅提供篮球架的样式及尺寸, 具体参照业主自购的成品。

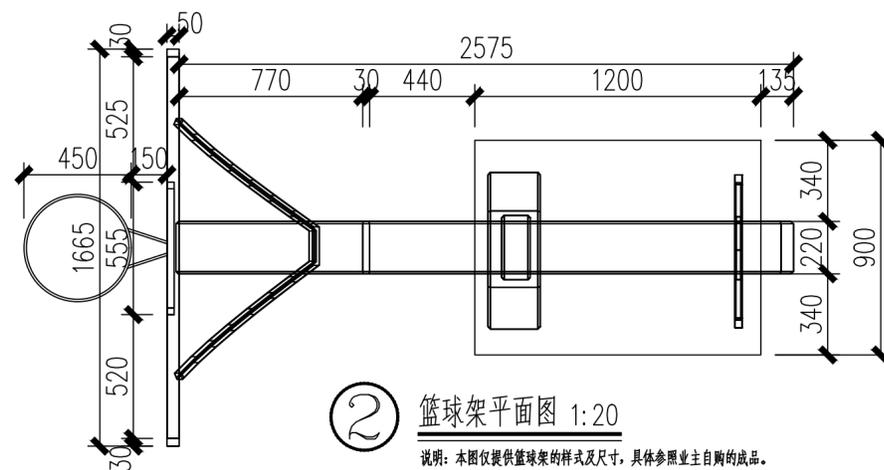

② 篮球架平面图 1:20

说明: 本图仅提供篮球架的样式及尺寸, 具体参照业主自购的成品。

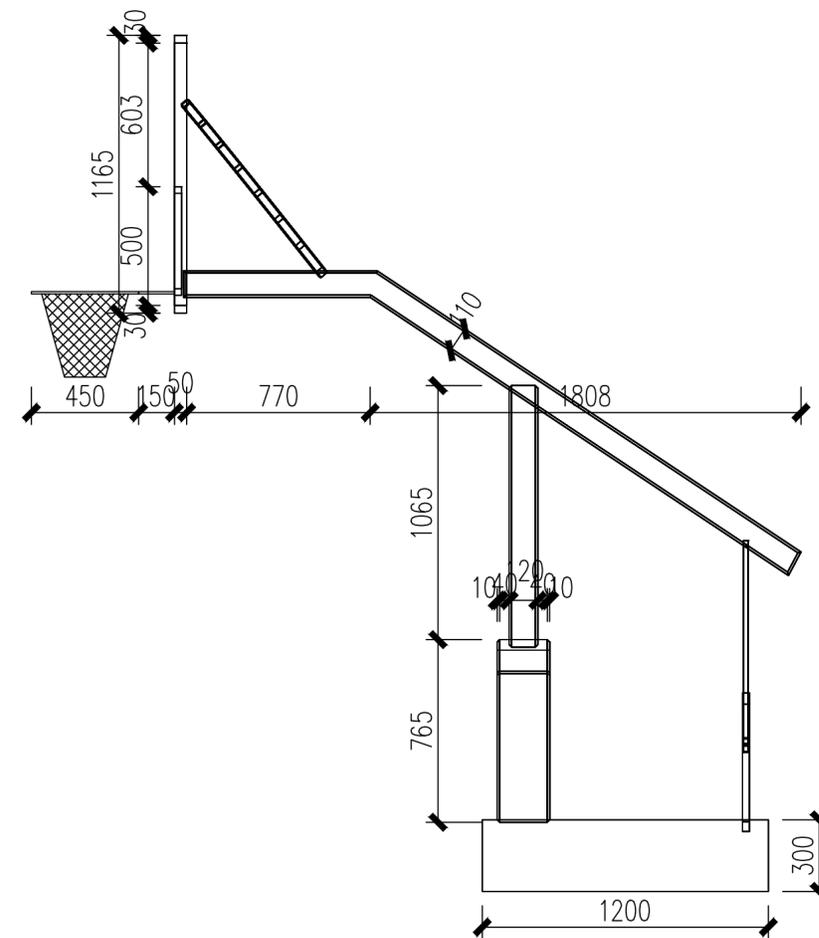

③ 篮球架侧立面图 1:20

说明: 本图仅提供篮球架的样式及尺寸, 具体参照业主自购的成品。

球架图

审定		项目负责人		校核		阶段		图号	
审核		专业负责人		设计		专业		日期	